


昭和三十三年七月七日複製
測量士 山本 豊

251 (23)
浅野 車塚

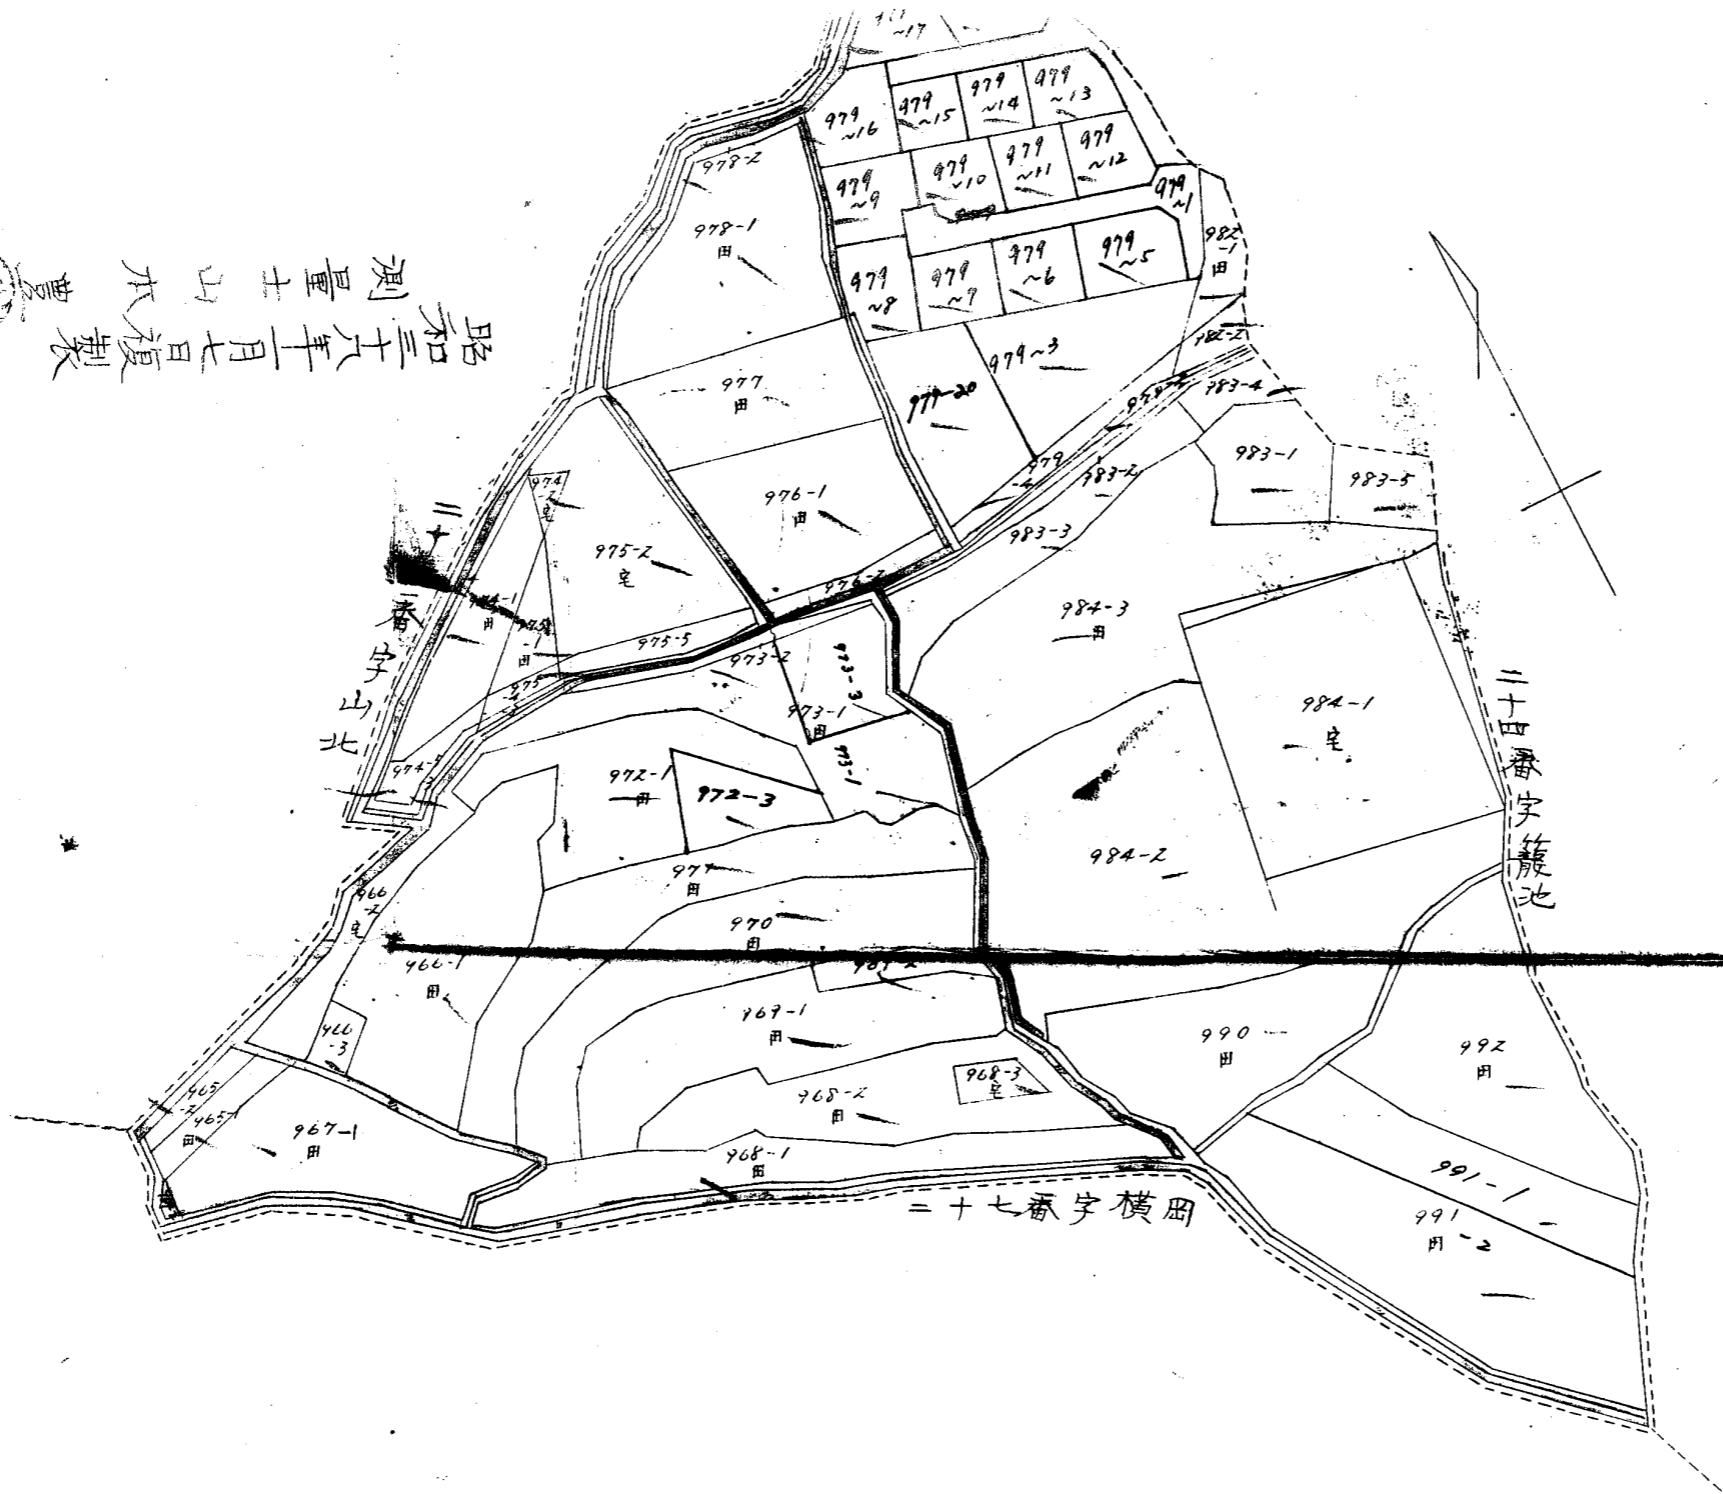



山北

二十四番字 麓池

二十七番字 横岡

田代町 二丁目 二番地

251 (22)
浅野 山北

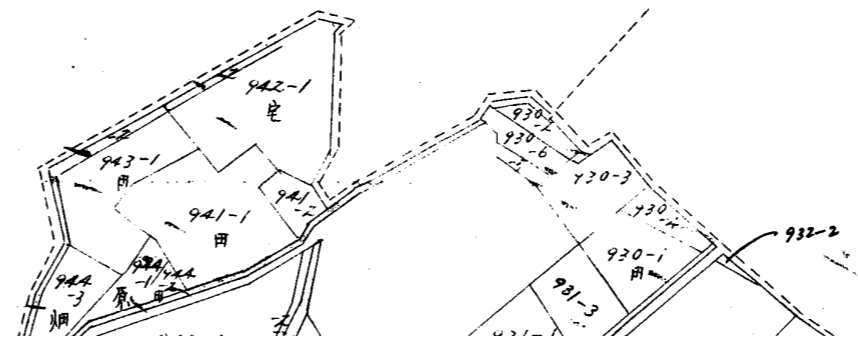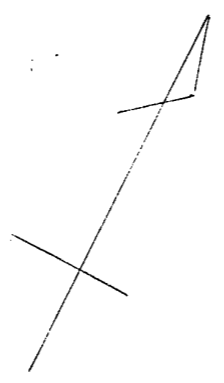

田代町