




旧図写 高松法務局備付

所在：阿野郡山内村大字柏原ノ内
字中府全国

縮尺：1分=1間

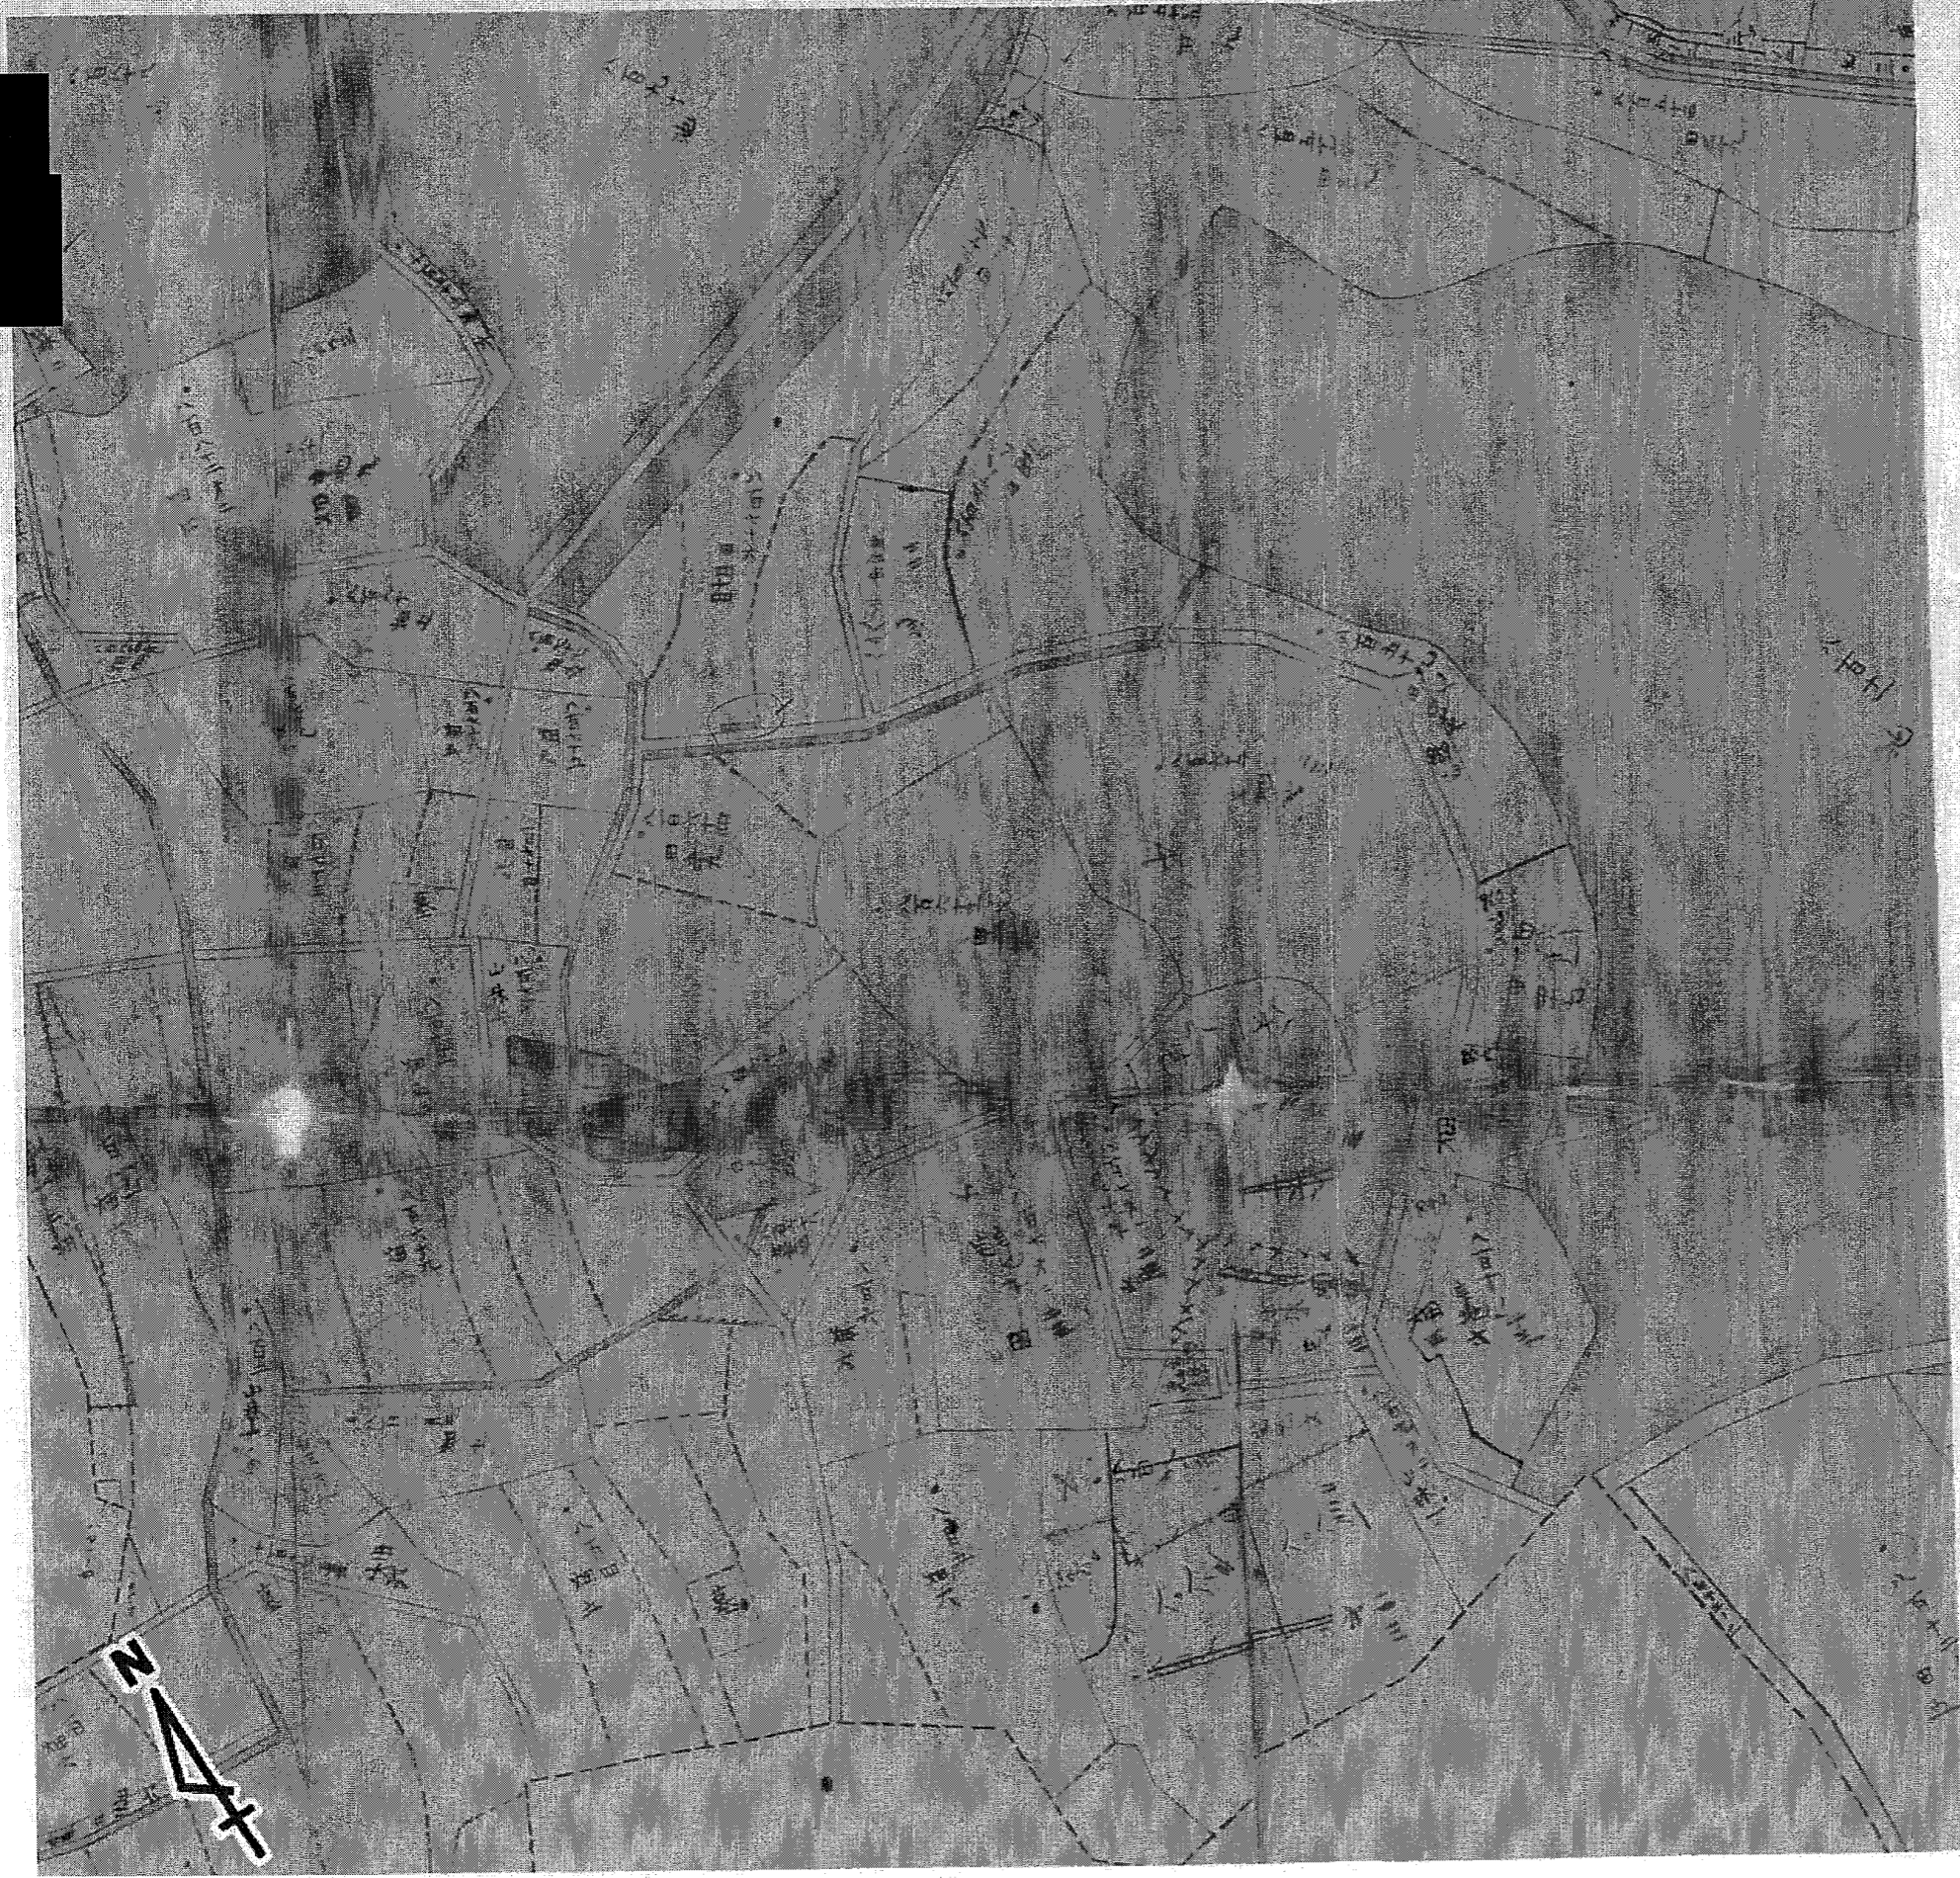

(注) 地図に準ずる図面は、土地の区画を明確にした不動産登記法所定の地図が備え付けられるまでの間、これに代わるものとして備え付けられている図面で、土地の位置及び形状の概略を記載した図面です。

請求部分	所在	香川県 高松市 山内村 柏原 中府	地番	862			
縮尺	1/600	補記事項					

これは閉鎖された地図に準ずる図面の写しである。

平成28年1月25日


高松法務局



登記官 松田 亮

土地台帳附属地図 (写)

所在：高松市国分寺町柏原字中府

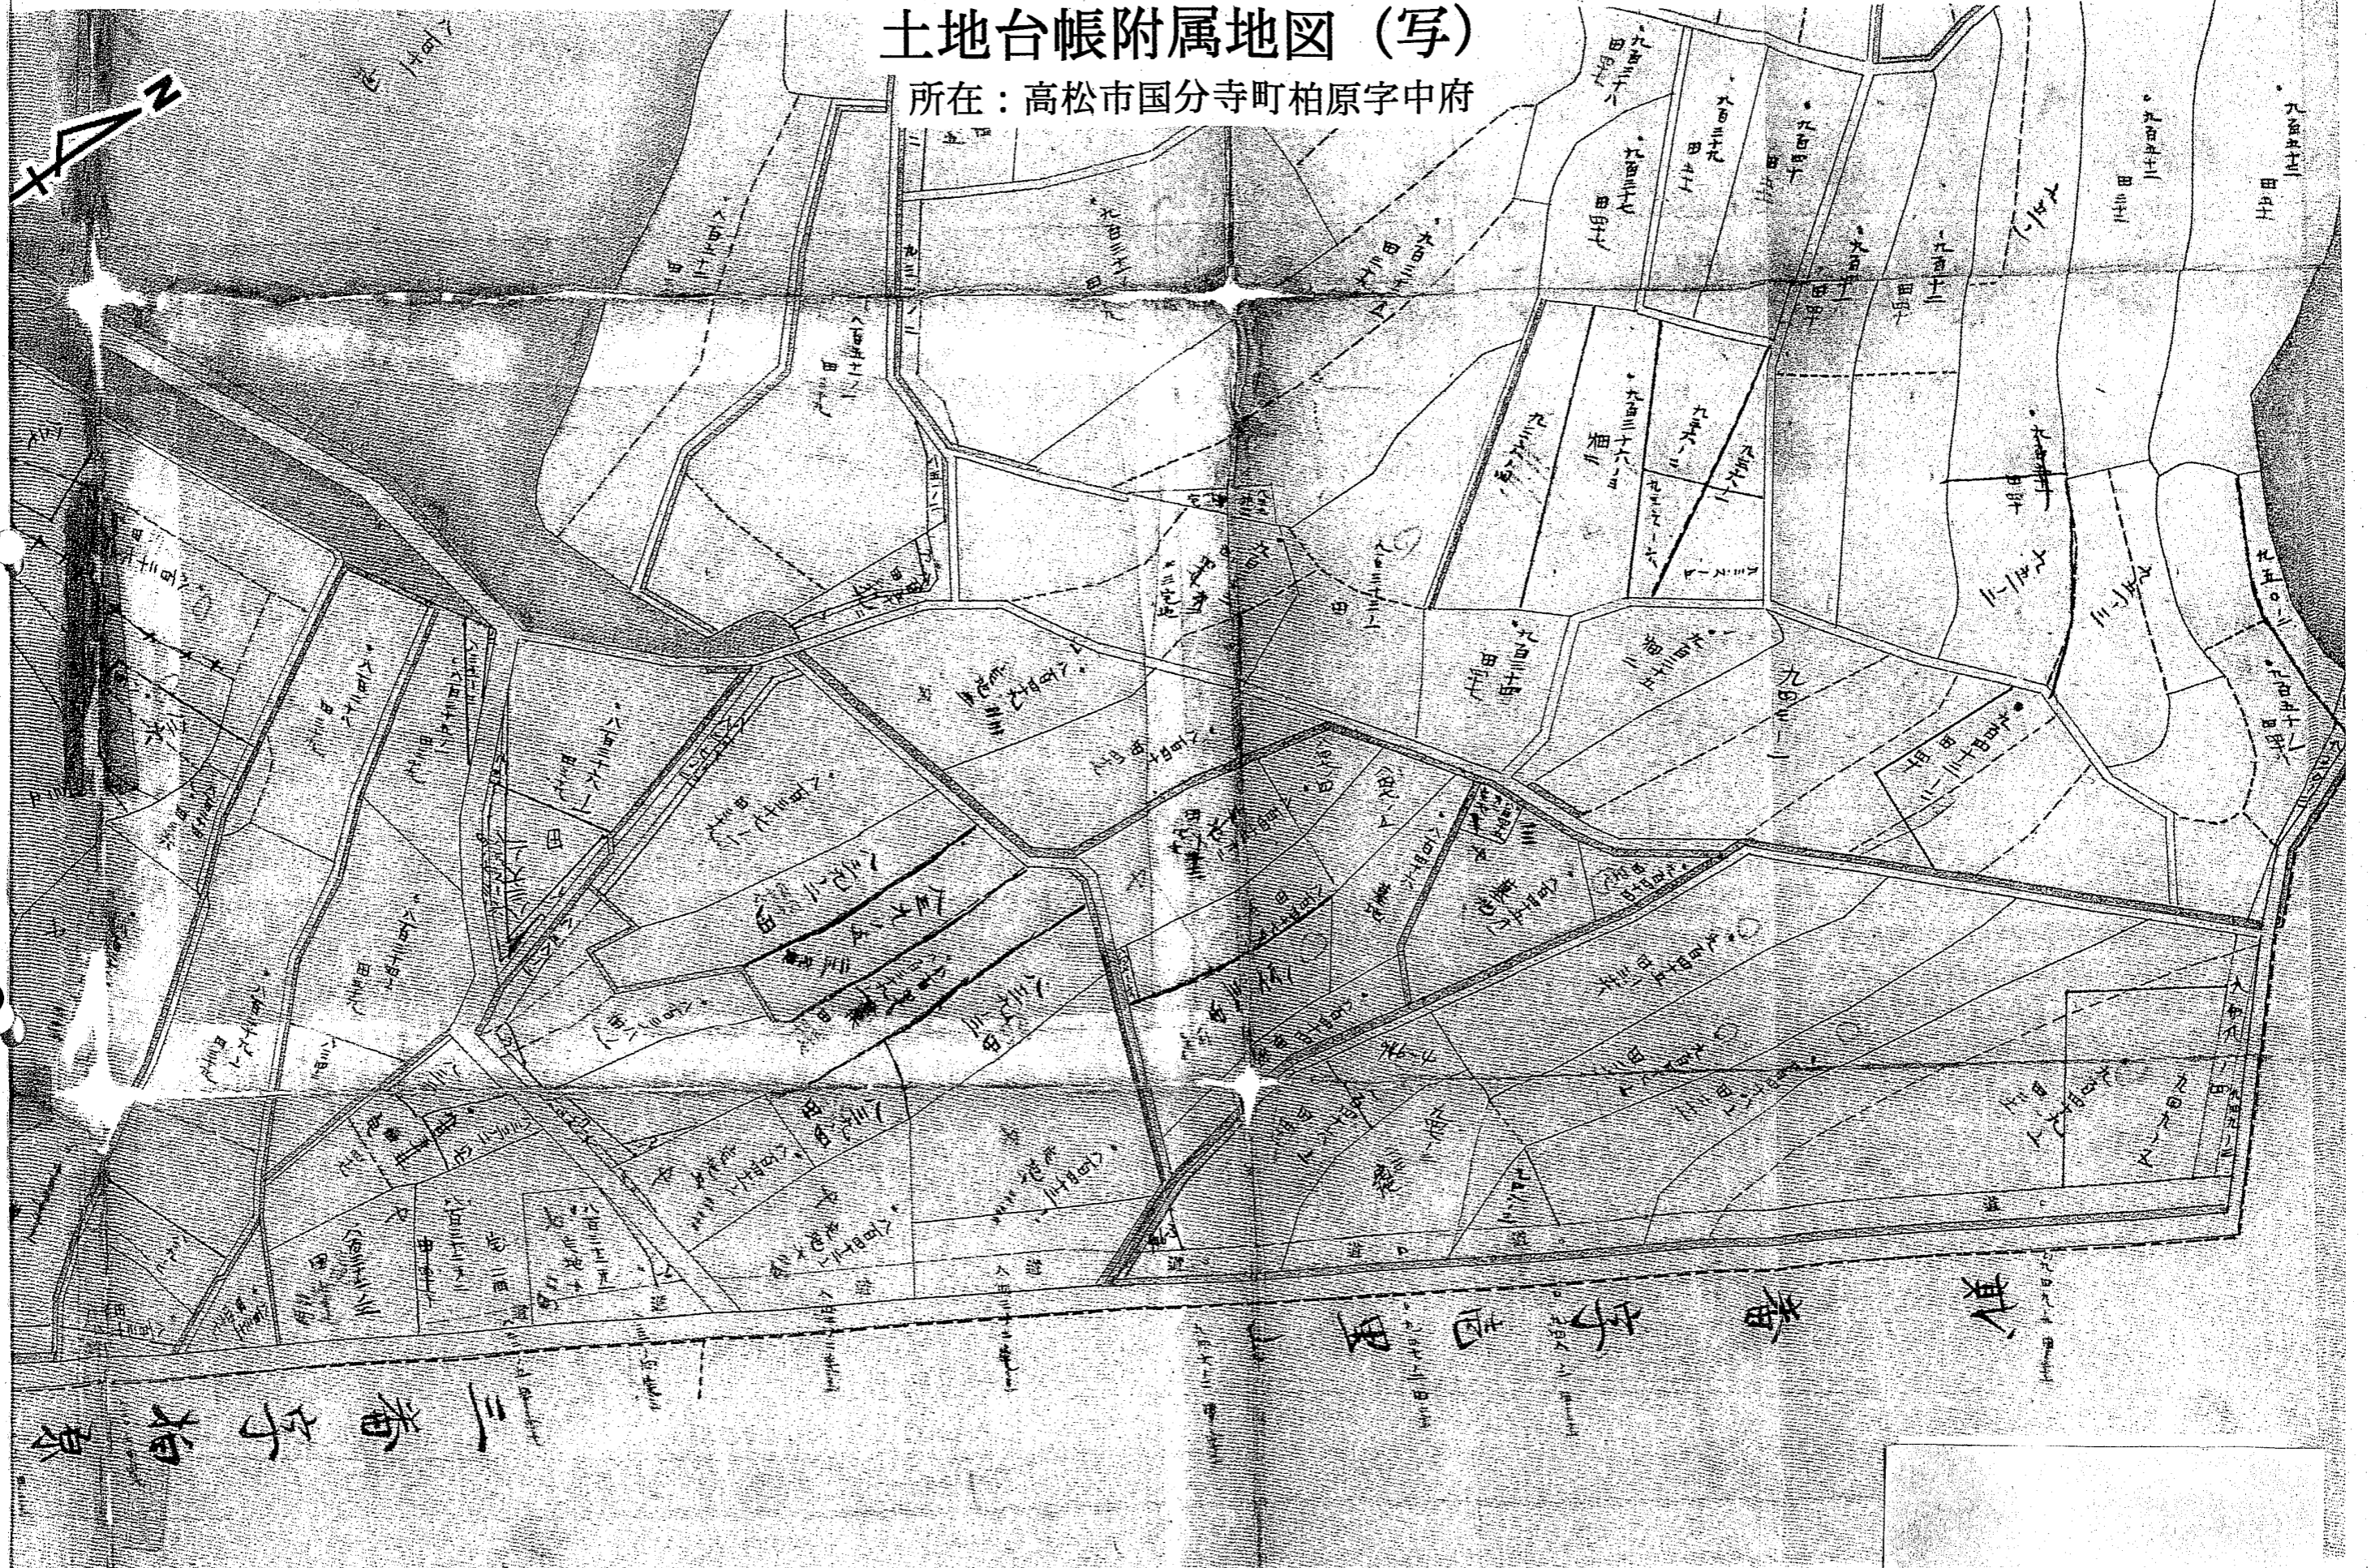

三番字柏原

番地四五