


旧土地台帳附属地図写  
(高松法務局備付)

所在 高松市国分寺町新居字野末  
縮尺 記載なし  
平成20年2月12日転写

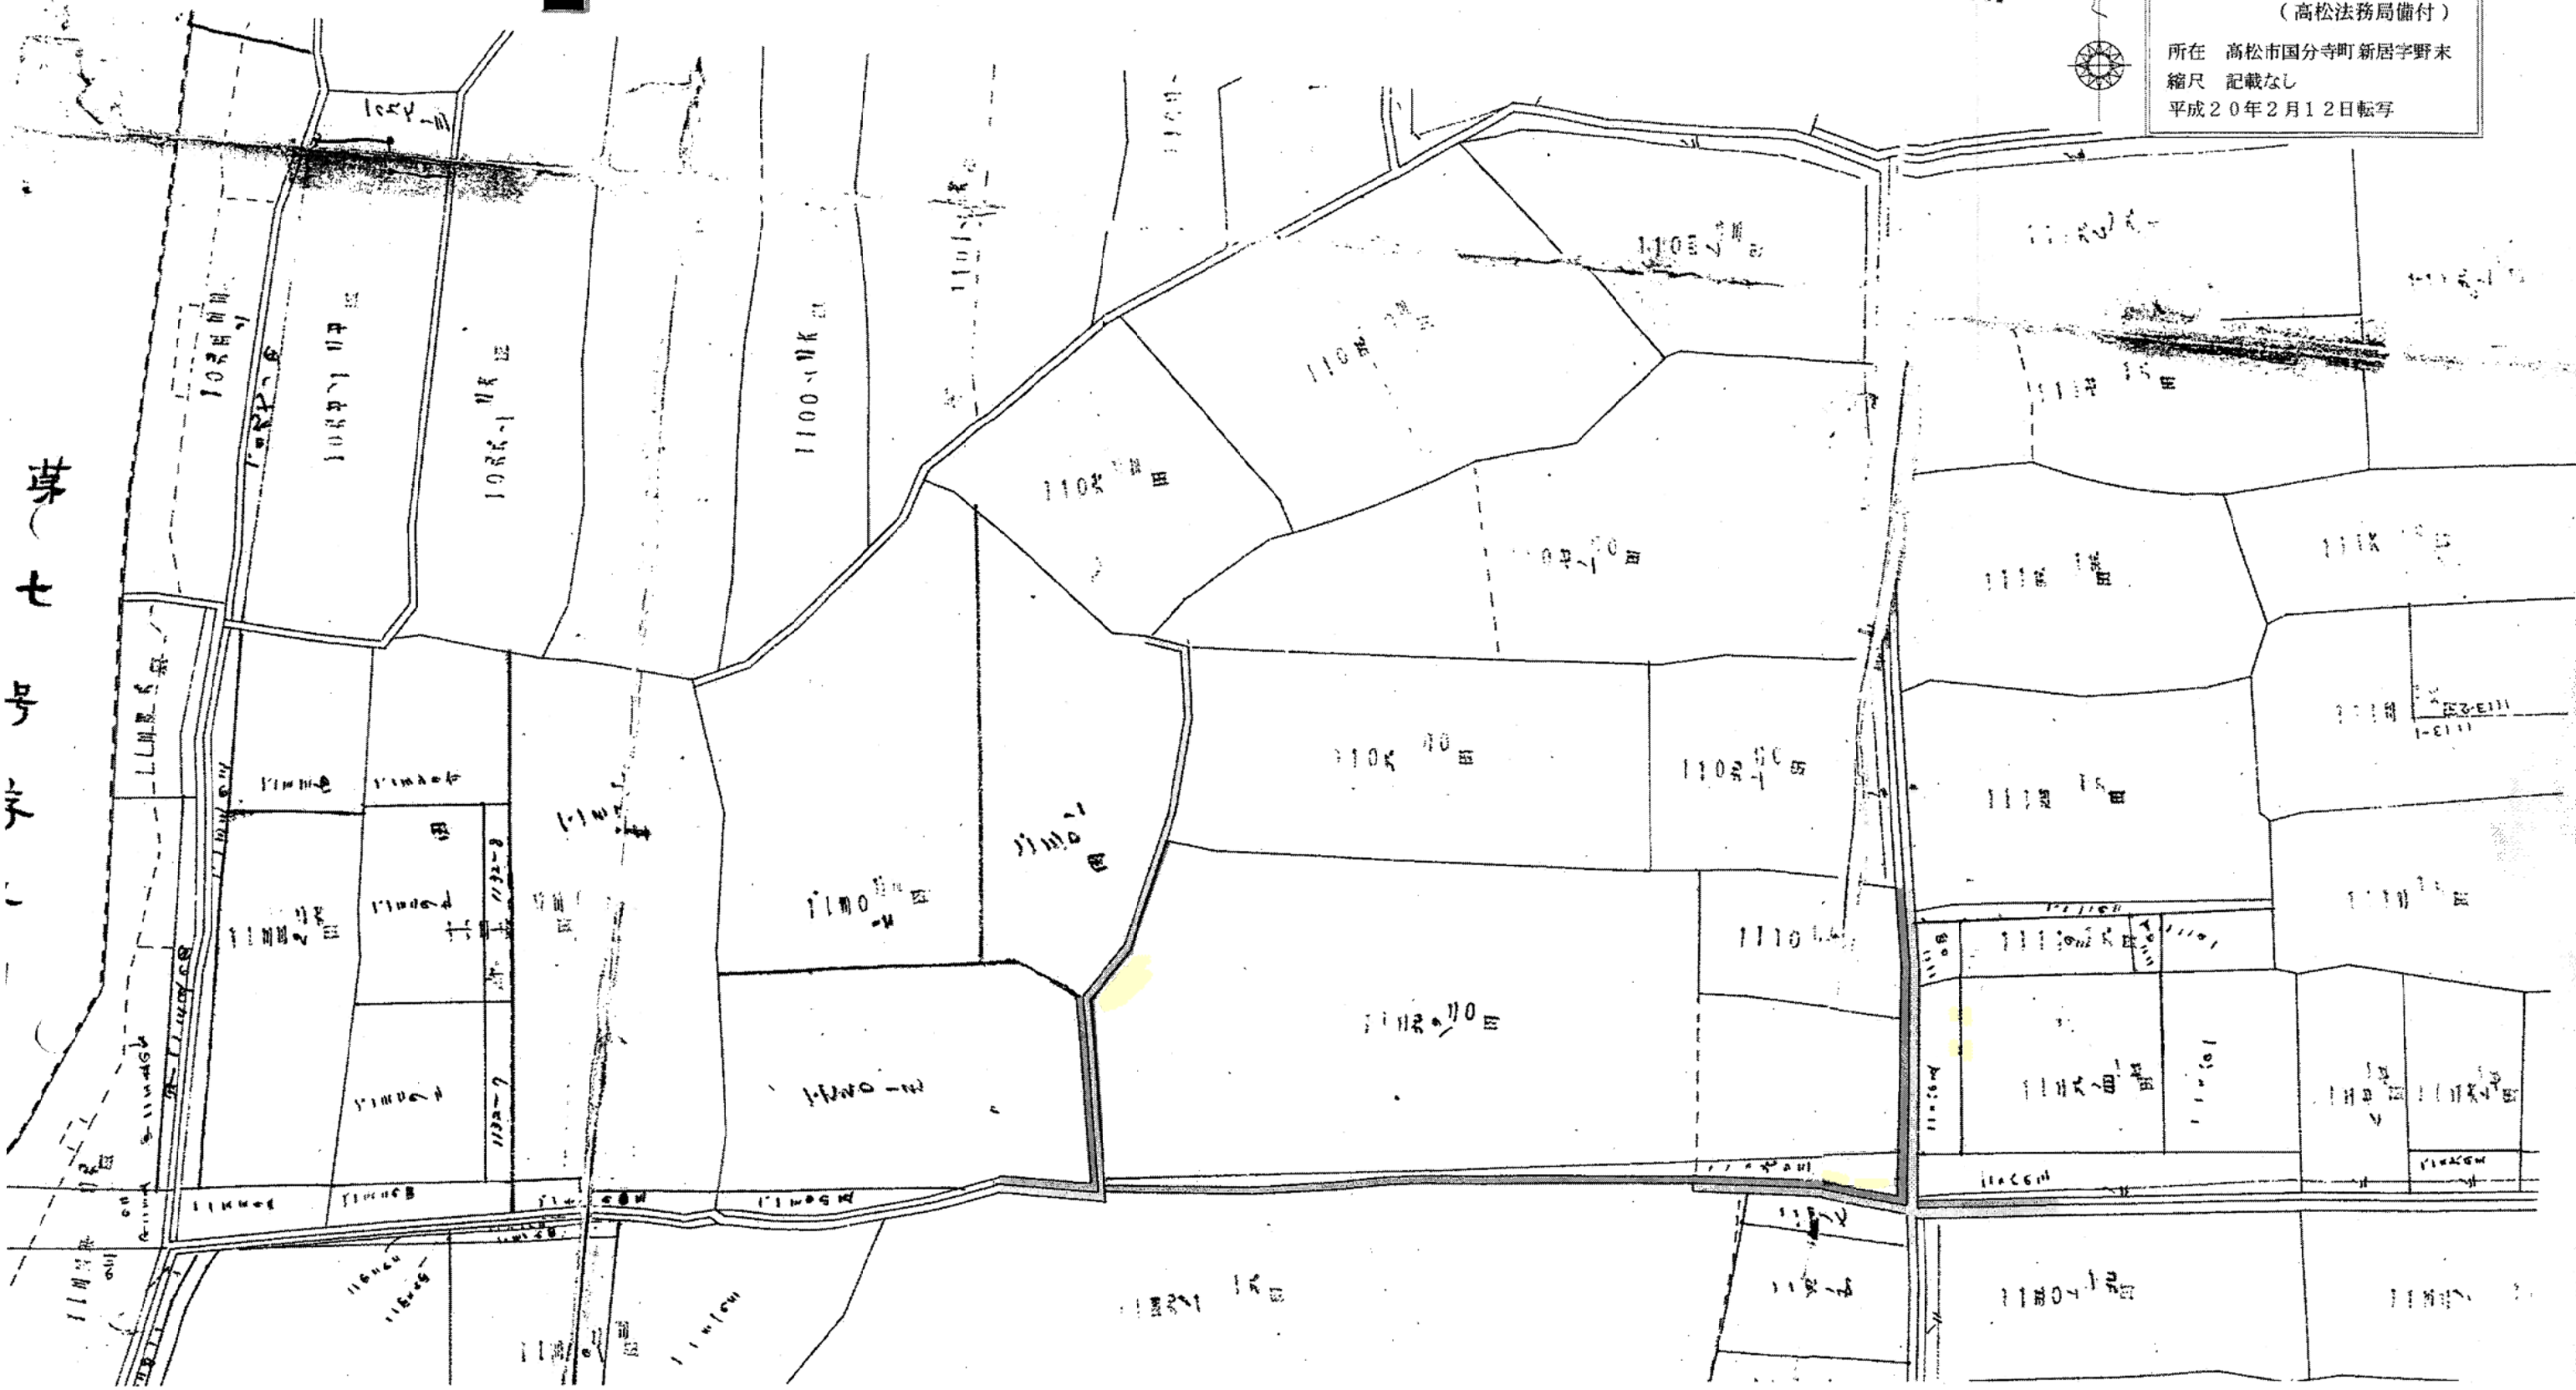


第七号



# 土地台帳附属地図写

所在: 高松市国分寺町新居字野末

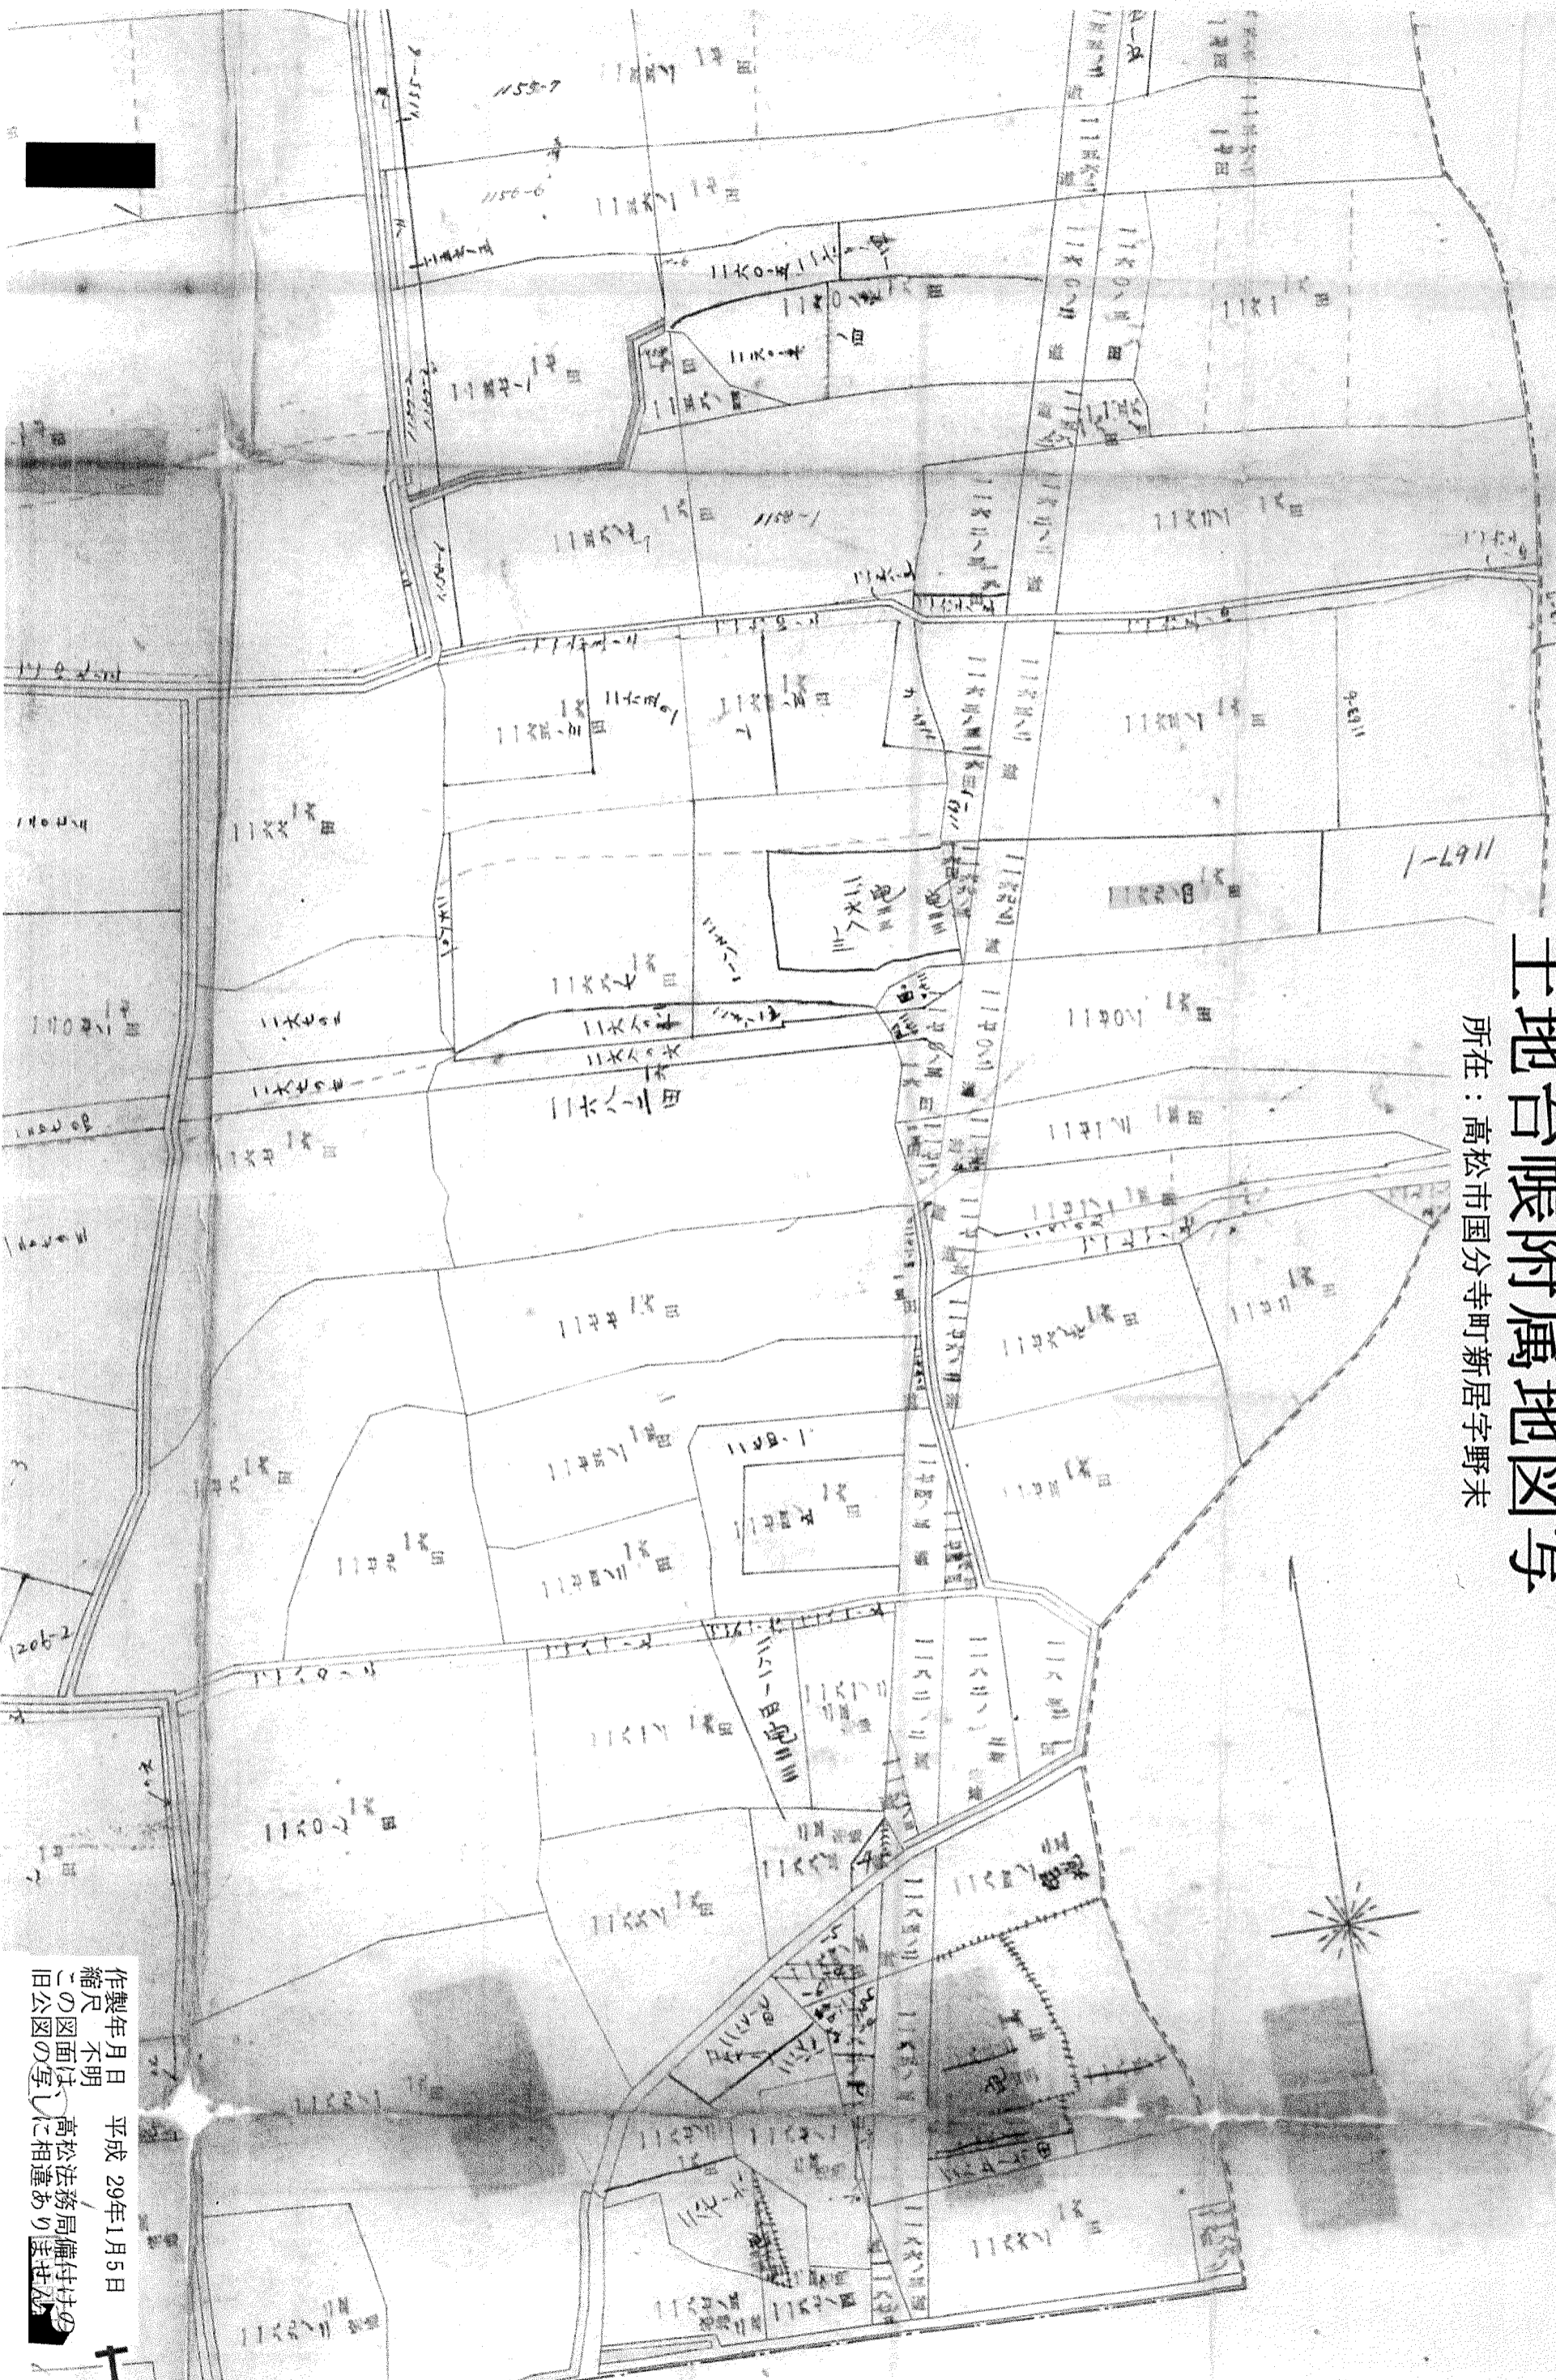

作製年月日 平成 29年1月5日  
 縮尺 不明  
 この図面は 高松市法務局備付けの  
 旧公図の写しに相違ありません