

(注) 地図に準ずる図面は、土地の区画を明確にした不動産登記法所定の地図が備え付けられるまでの間、これに代わるものとして備え付けられている図面で、土地の位置及び形状の概略を記載した図面です。

請求部分	所在	香川県 高松市 山内村新名 下所	地番	763-2			
縮尺	1/600	補記事項					

これは閉鎖された地図に準ずる図面の写しである。


平成30年4月23日

この写しは原本と相違ございません


高松法務局

登記官 中山浩行



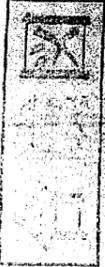

新下野

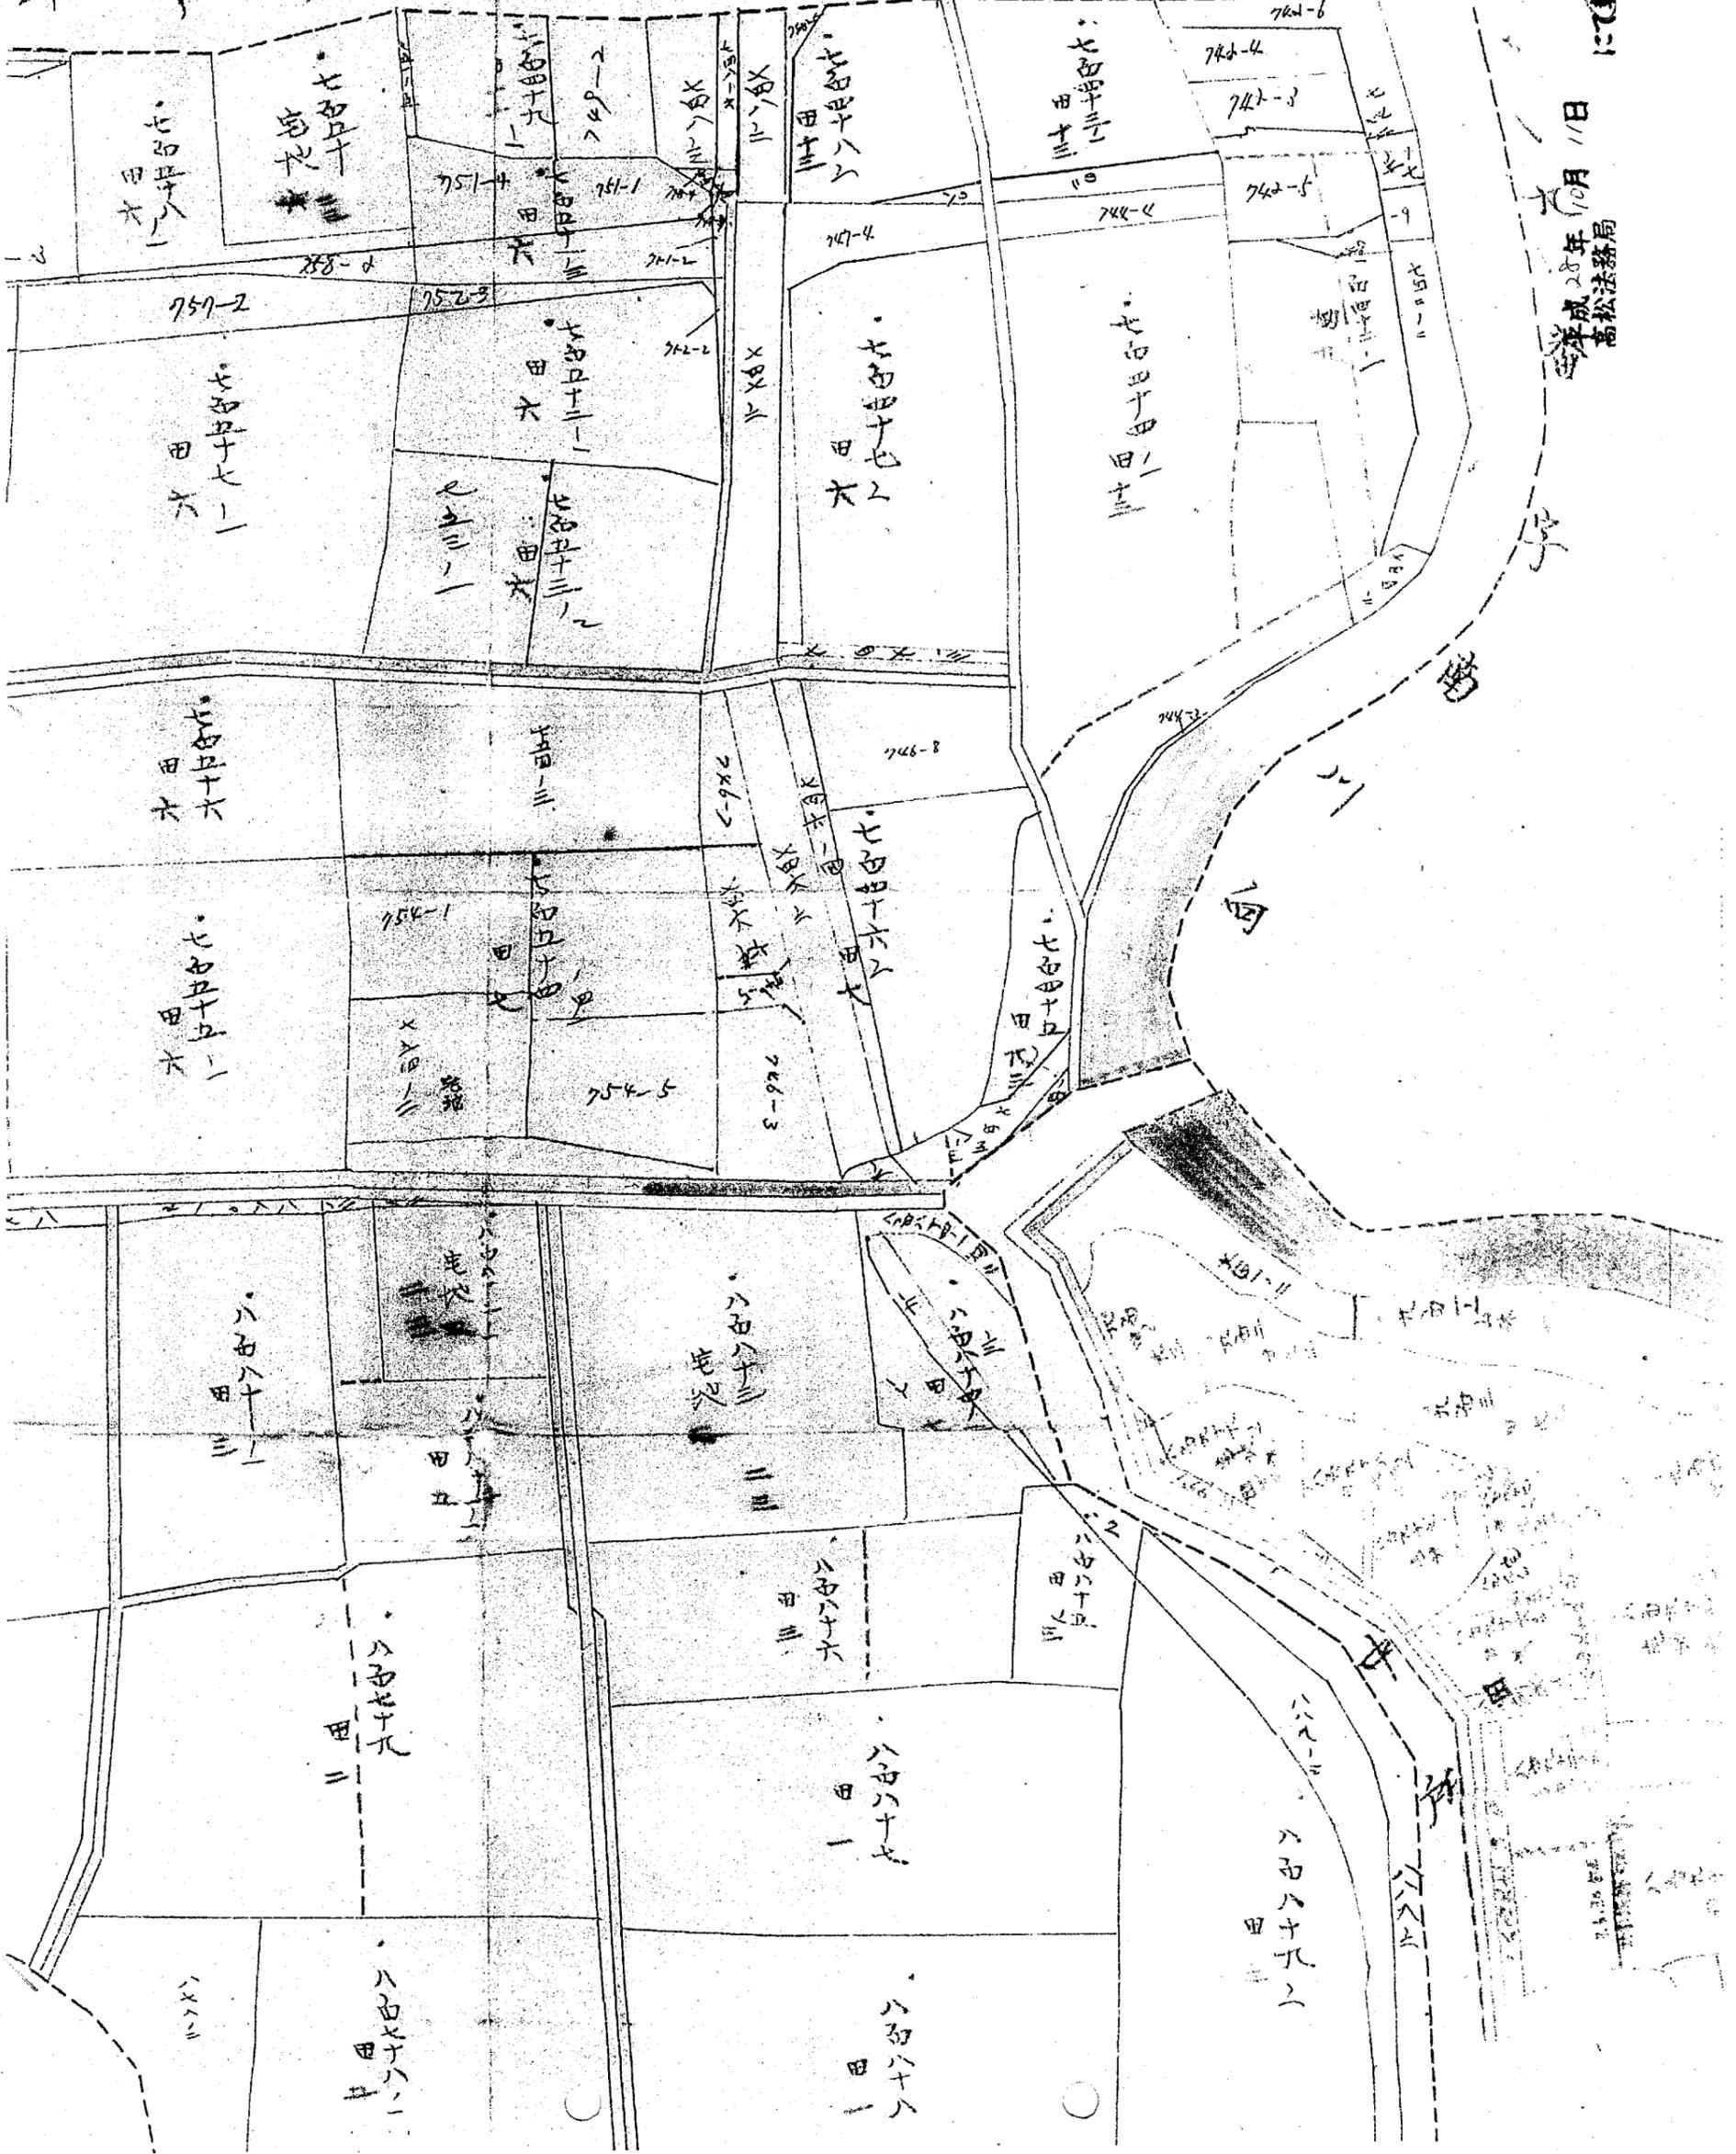


平成28年10月11日
高松法務局



1/1

図形ファイル名: 新名8.0101

分割標識号: 1

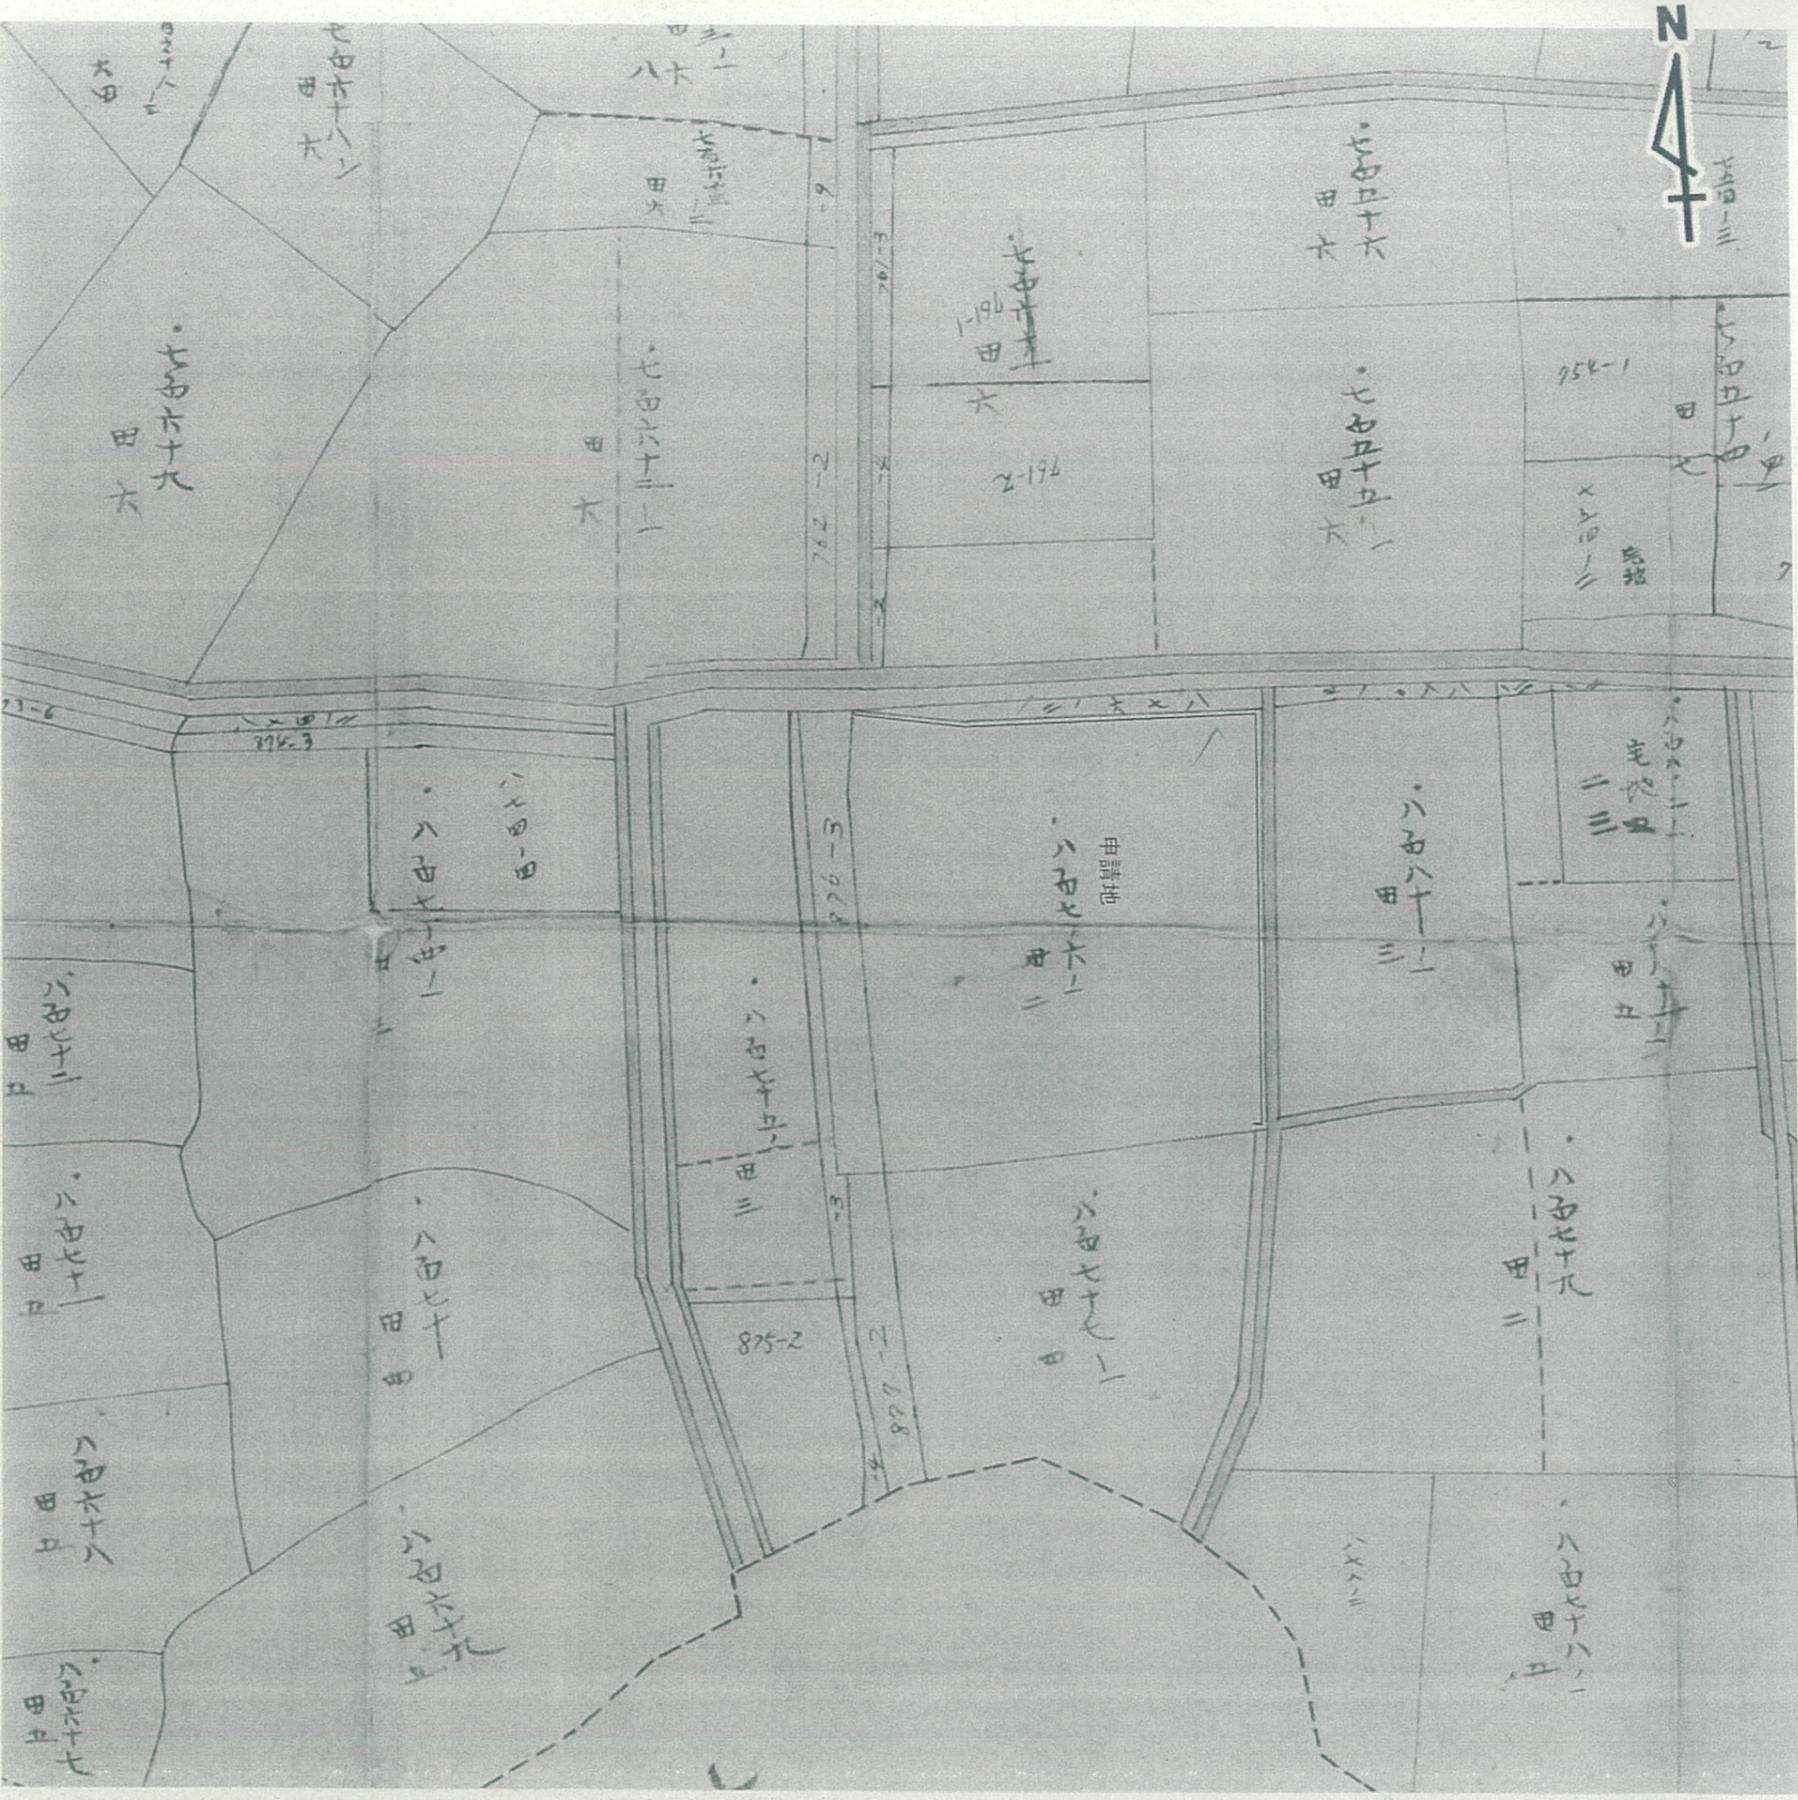

(注) 地図に準ずる図面は、土地の区画を明確にした不動産登記法所定の地図が備え付けられるまでの間、これに代わるものとして備え付けられている図面で、土地の位置及び形状の概略を記載した図面です。

請求部分	所在	香川県 高松市 山内村新名 下所	地番	876-1			
縮尺	1/600	補記事項					

これは閉鎖された地図に準ずる図面の写しである。

平成28年9月13日

高松法務局

登記官 松尾雅広

