

(注)地図に準ずる図面は、土地の区画を明確にした不動産登記法所定の地図が備え付けられるまでの間、これに代わるものとして備え付けられている図面で、土地の位置及び形状の概略を記載した図面です。

請求部分	所在	香川県高松市山内村新名 中所	地番	977-1			
縮尺	1/600		補記事項				

これは閉鎖された地図に準ずる図面の写しである。

平成28年1月28日

高松法務局

この旧土地台帳附冊

平成 28年 2


(1/1)

たものにも相違ありません

登記官

松田 亮



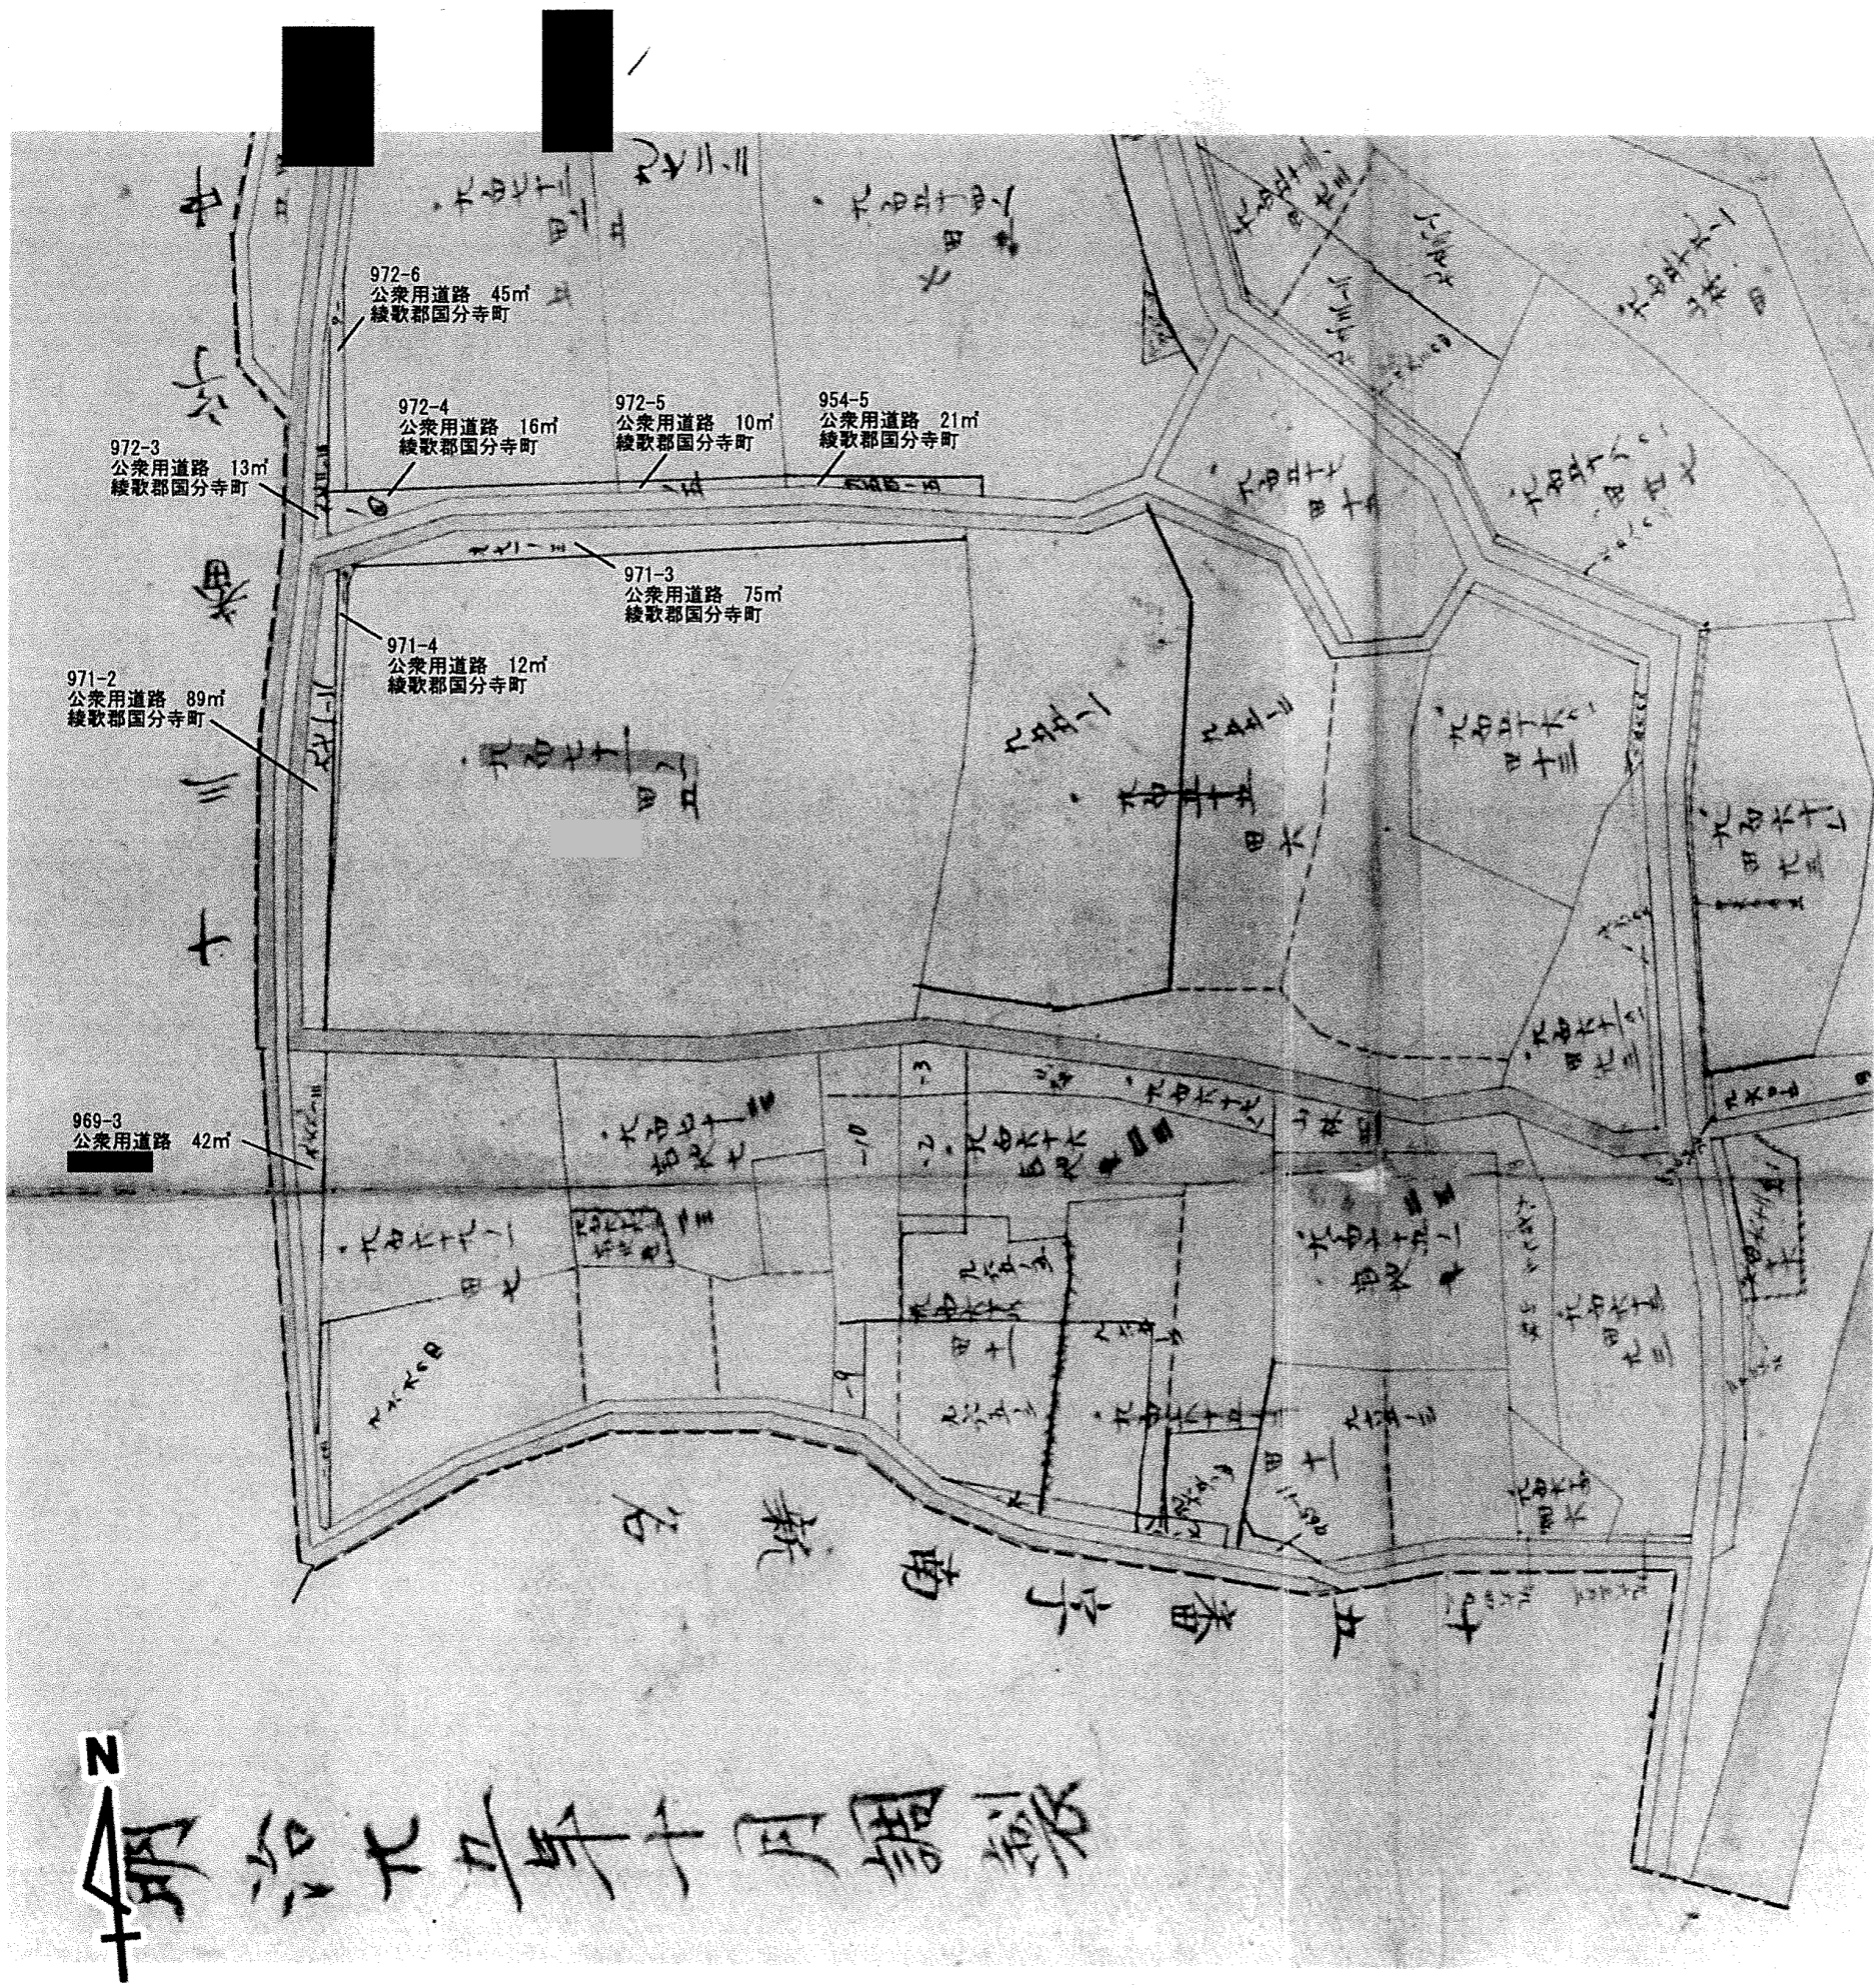


(注) 地図に準ずる図面は、土地の区画を明確にした不動産登記法所定の地図が備え付けられるまでの間、これに代わるものとして備え付けられている図面で、土地の位置及び形状の概略を記載した図面です。

請求部分	所在	香川県高松市山内村新名 中所	地番	971-1	
縮尺	1/600	補記事項			

これは閉鎖された地図に準ずる図面の写しである。

平成30年2月22日

高松法務局

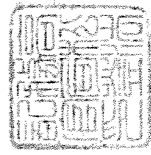

登記官 松尾雅広